



COTAÇÃO Nº 20/2020

A Associação Pinacoteca Arte e Cultura - APAC, associação civil sem fins lucrativos, com sede na cidade de São Paulo, estado de São Paulo, na Praça da Luz, nº 2, Bom Retiro, CEP 01120-010, inscrita no CNPJ/MF sob o nº 96.290.846/0001-82, vem por meio deste, convidar fornecedores a apresentar proposta para "Readequação de rede de Esgoto", nos termos e condições mencionados abaixo:

I. JUSTIFICATIVA

A APAC tem por objetivo a efetivação de atividades de natureza cultural, consubstanciadas na colaboração técnica, material e financeira que garanta a preservação e a conservação do acervo artístico e divulgação da Pinacoteca do Estado de São Paulo ("Pinacoteca") como centro de referência de atividades e pesquisa de caráter cívico, educacional, artístico e cultural, objetivando, no cumprimento de sua atuação, o apoio ao funcionamento da Pinacoteca.

No âmbito de suas atividades estatutárias a APAC firmará com o Estado de São Paulo, por intermédio da Secretaria de Estado da Cultura, Contrato de Gestão, o qual terá por objeto o fomento e a operacionalização da gestão e execução, pela APAC, das atividades e serviços na área de museologia na Pinacoteca.

II. OBJETO

II. 1. O objeto do presente Convite consiste na escolha da proposta mais vantajosa para "Readequação de rede de Esgoto", conforme ANEXO I – Termo de referência.

II. 2. A empresa vencedora deverá prestar os serviços com respeito aos termos deste Convite, bem como obedecidos os termos e condições do contrato a ser assinado entre a APAC e a empresa vencedora.



III. DOCUMENTAÇÃO EXIGIDA

III. 1. Para participar do certame objeto do presente Convite, os interessados deverão encaminhar proposta ("Proposta"), da qual deverá constar, pelo menos, as seguintes informações:

- (i) Nome e qualificação completa da empresa, endereço e telefone para contato;
- (ii) Valor proposto.
- (iii) Cópia do cartão de CNPJ, comprovante de Inscrição estadual e municipal, se houver, bem como cópia do contrato social e alterações posteriores;

IV. ENTREGA DAS PROPOSTAS

IV. 1. As propostas deverão ser entregues por e-mail para: compras@pinacoteca.org.br e eleister@pinacoteca.org.br aos cuidados da Área de Compras, até o dia **30/06/2020**.

V. PRAZO DE VIGÊNCIA.

V.1. O Contrato celebrado em decorrência deste Convite terá prazo de vigência até a execução dos trabalhos alinhados após cronograma com o vencedor.

VI. DA DIVULGAÇÃO DO RESULTADO

VI. 1. Os resultados serão divulgados mediante comunicação às empresas participantes do processo.

VI. 2. A homologação da escolha da empresa selecionada será efetuada por intermédio da assinatura do respectivo Contrato.

VI. 3. Decorrido o prazo, se o vencedor não assinar referido Contrato, será facultado à APAC a seleção de outra empresa participante.

VII. DISPOSIÇÕES GERAIS

VII. 1. Não será admitida a participação de empresas:

- a. suspensas do direito de licitar e contratar com a Administração Pública;
- b. declaradas inidôneas;
- c. que possuírem qualquer débito ou pendência junto à APAC ou à Administração Pública;
- d. que estiverem sob regime de falência ou concordata;



e. que tenham em seu quadro de sócios ou de administradores, pessoas que sejam consangüíneas ou parentes até o 3º (terceiro) grau do Governador, Vice-Governador, Secretários de Estado, diretores, conselheiros e funcionários da APAC.

VII. 2. Serão liminarmente desclassificadas as propostas que:

- a. não obedecerem às exigências deste Convite;
- b. contenham preços unitários simbólicos, irrisórios ou de valor igual a zero.

VII. 3. Quaisquer outras informações, atendimentos ou contatos a respeito deste Convite serão prestados exclusivamente por escrito, por meio do e-mail compras@pinacoteca.org.br e eleister@pinacoteca.org.br e a solicitação de informações não motivará a prorrogação do prazo fixado para entrega das propostas.

VII. 4. O presente convite não obriga a APAC, sob qualquer forma, a assinar o respectivo Contrato com o concorrente selecionado nos termos deste Convite, sendo facultado à APAC revogar o presente convite, a qualquer tempo, inclusive antes da assinatura do Contrato, por fundado motivo, obrigando-se, neste caso, a cientificar os interessados mediante o envio de notificação.

São Paulo, 01 de junho de 2020.

Atenciosamente,

Renata Melo
Coordenadora
Núcleo Financeiro



ANEXO I – TERMO DE REFERÊNCIA

Objetivo: Execução de adequação da rede de esgoto

Escopo:

- 1) Execução de obras para readequação de rede de esgoto conforme projetos e memorial apresentados pelo projetista
- 2) Deve ser considerado a remoção do piso existente e depois a recomposição do mesmo piso.
- 3) Executar estudo de cálculo estrutural para reforço do piso na área demarcada em projeto para resistência de 30ton. Obrigatório emissão de ART
- 4) Todos os materiais devem ser de primeira linha conforme indicados no memorial
- 5) Deve ser previsto o isolamento de toda a obra com tapume metálico
- 6) Todas as caçambas e limpeza são de responsabilidade da empresa contratada
- 7) Empresa contratada deve apresentar acervo técnico de obra similar
- 8) Deve ser entregue As Built e ART da obra.
- 9) Deve ser apresentado cronograma previsto para execução da obra


MODELO DE DECLARAÇÃO DE VISITA TÉCNICA

A Associação Pinacoteca Arte e Cultura – APAC , declara que a instituição _____, através de seu representante Sr(a) _____, RG _____, realizou a visita técnica no dia _____, horário _____, ao prédio da Pinacoteca de São Paulo, e que tomou conhecimento das condições contidas carta convite nº 18/20 disponível em nosso site <http://apacsp.org.br/compras-e-cotacoes/>


Atesto para os devidos fins

Assinatura do visitante


São Paulo, _____ de _____ de 2020.

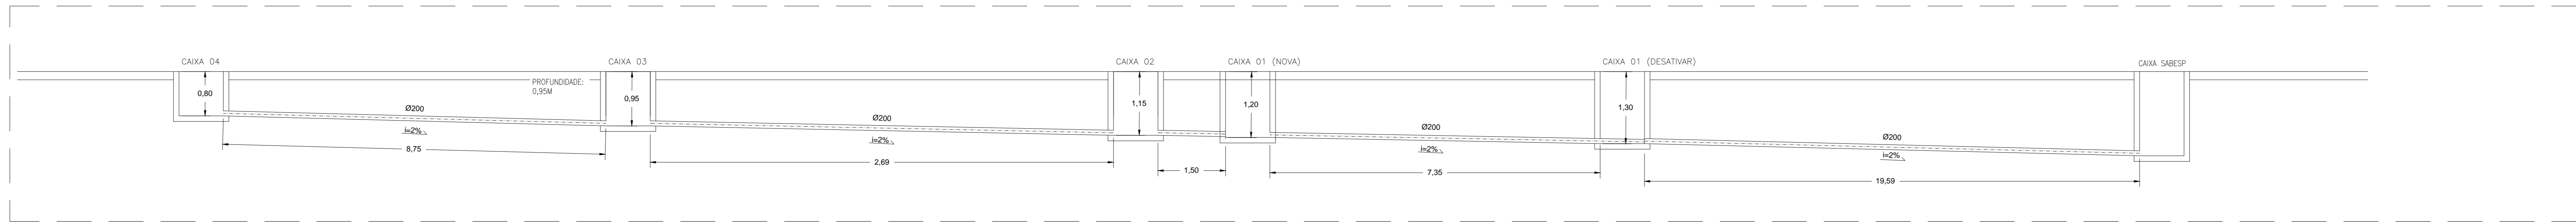

CORTE ESQUEMÁTICO
ESCALA 1:50

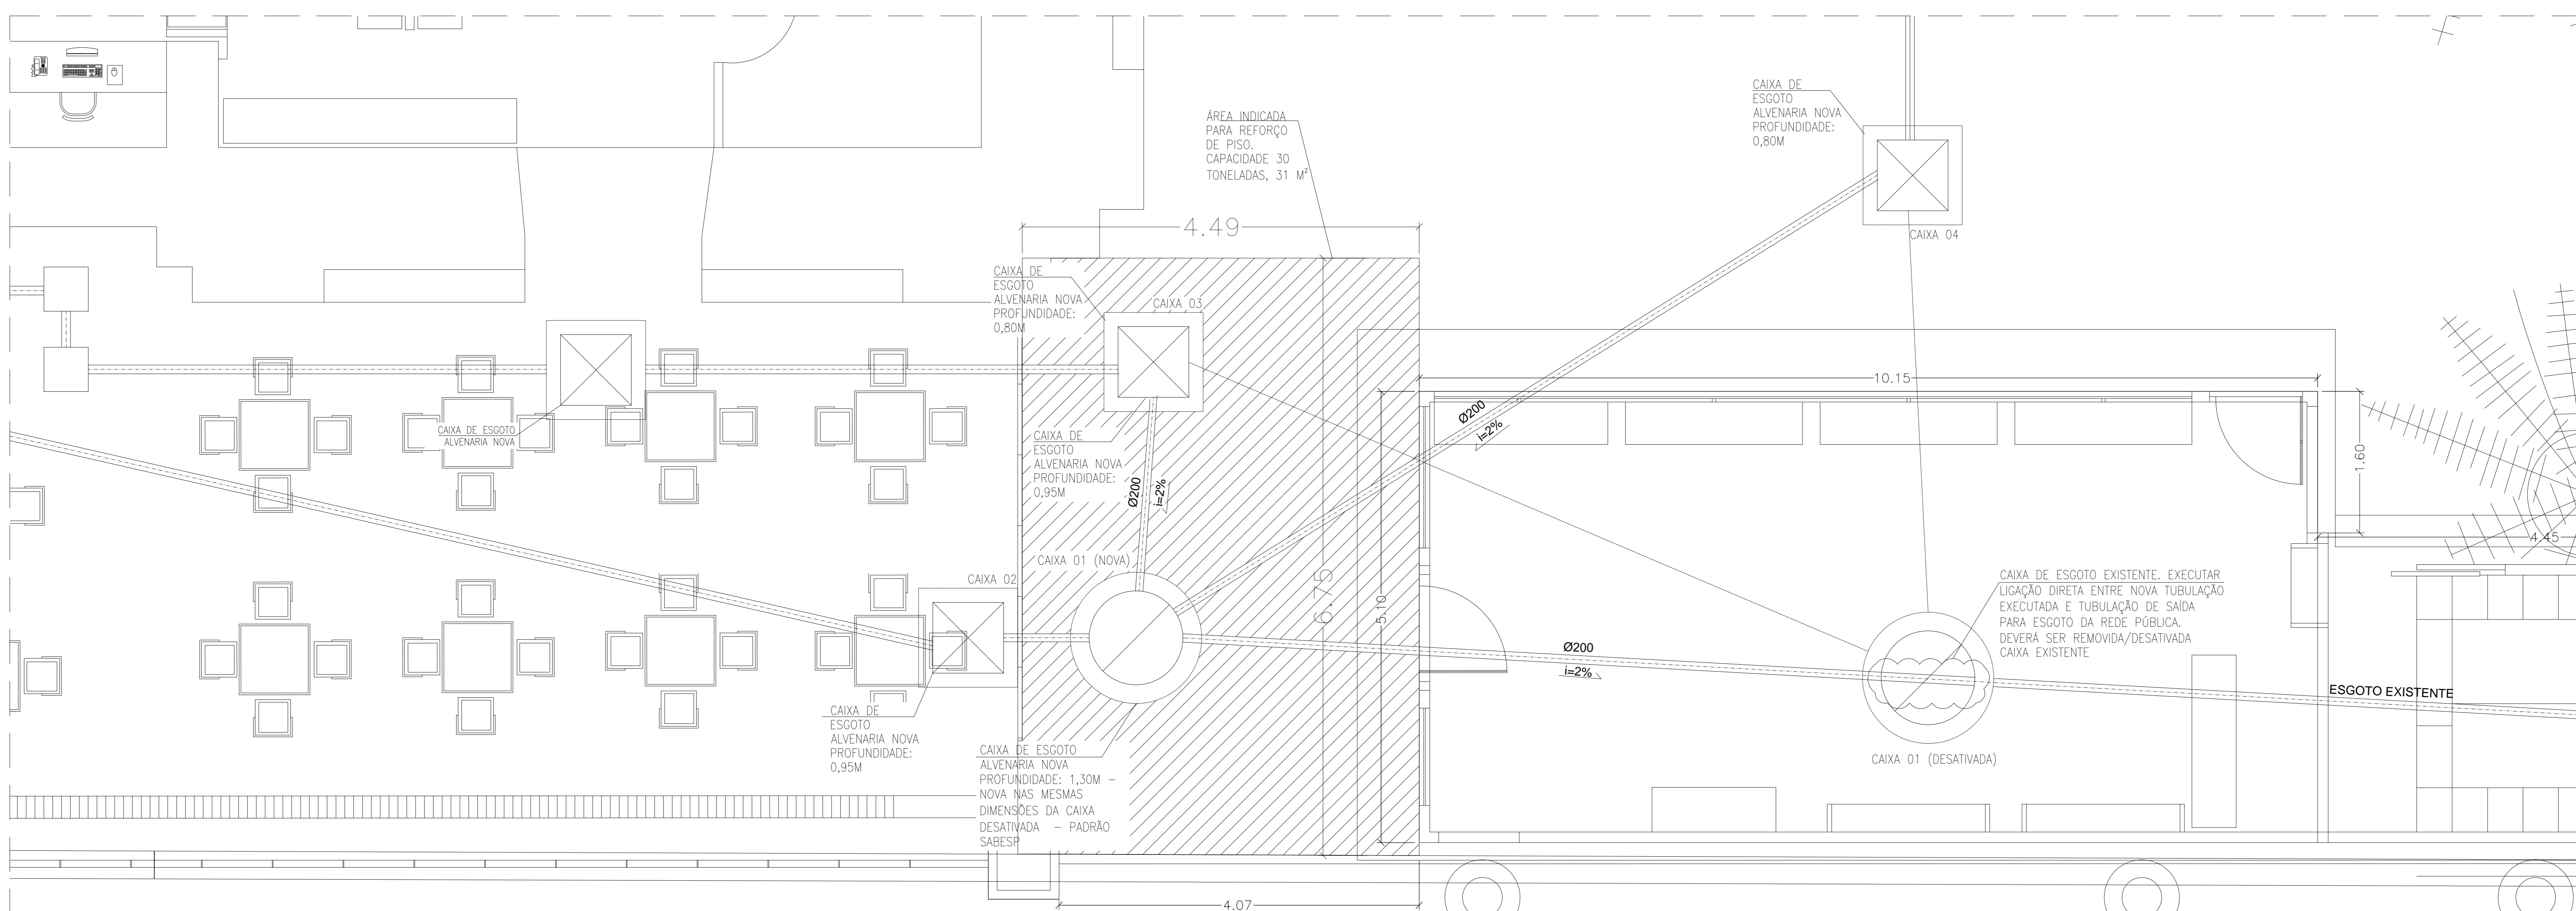

AMPLIAÇÃO DE TRECHO NOVO
ESCALA 1:50

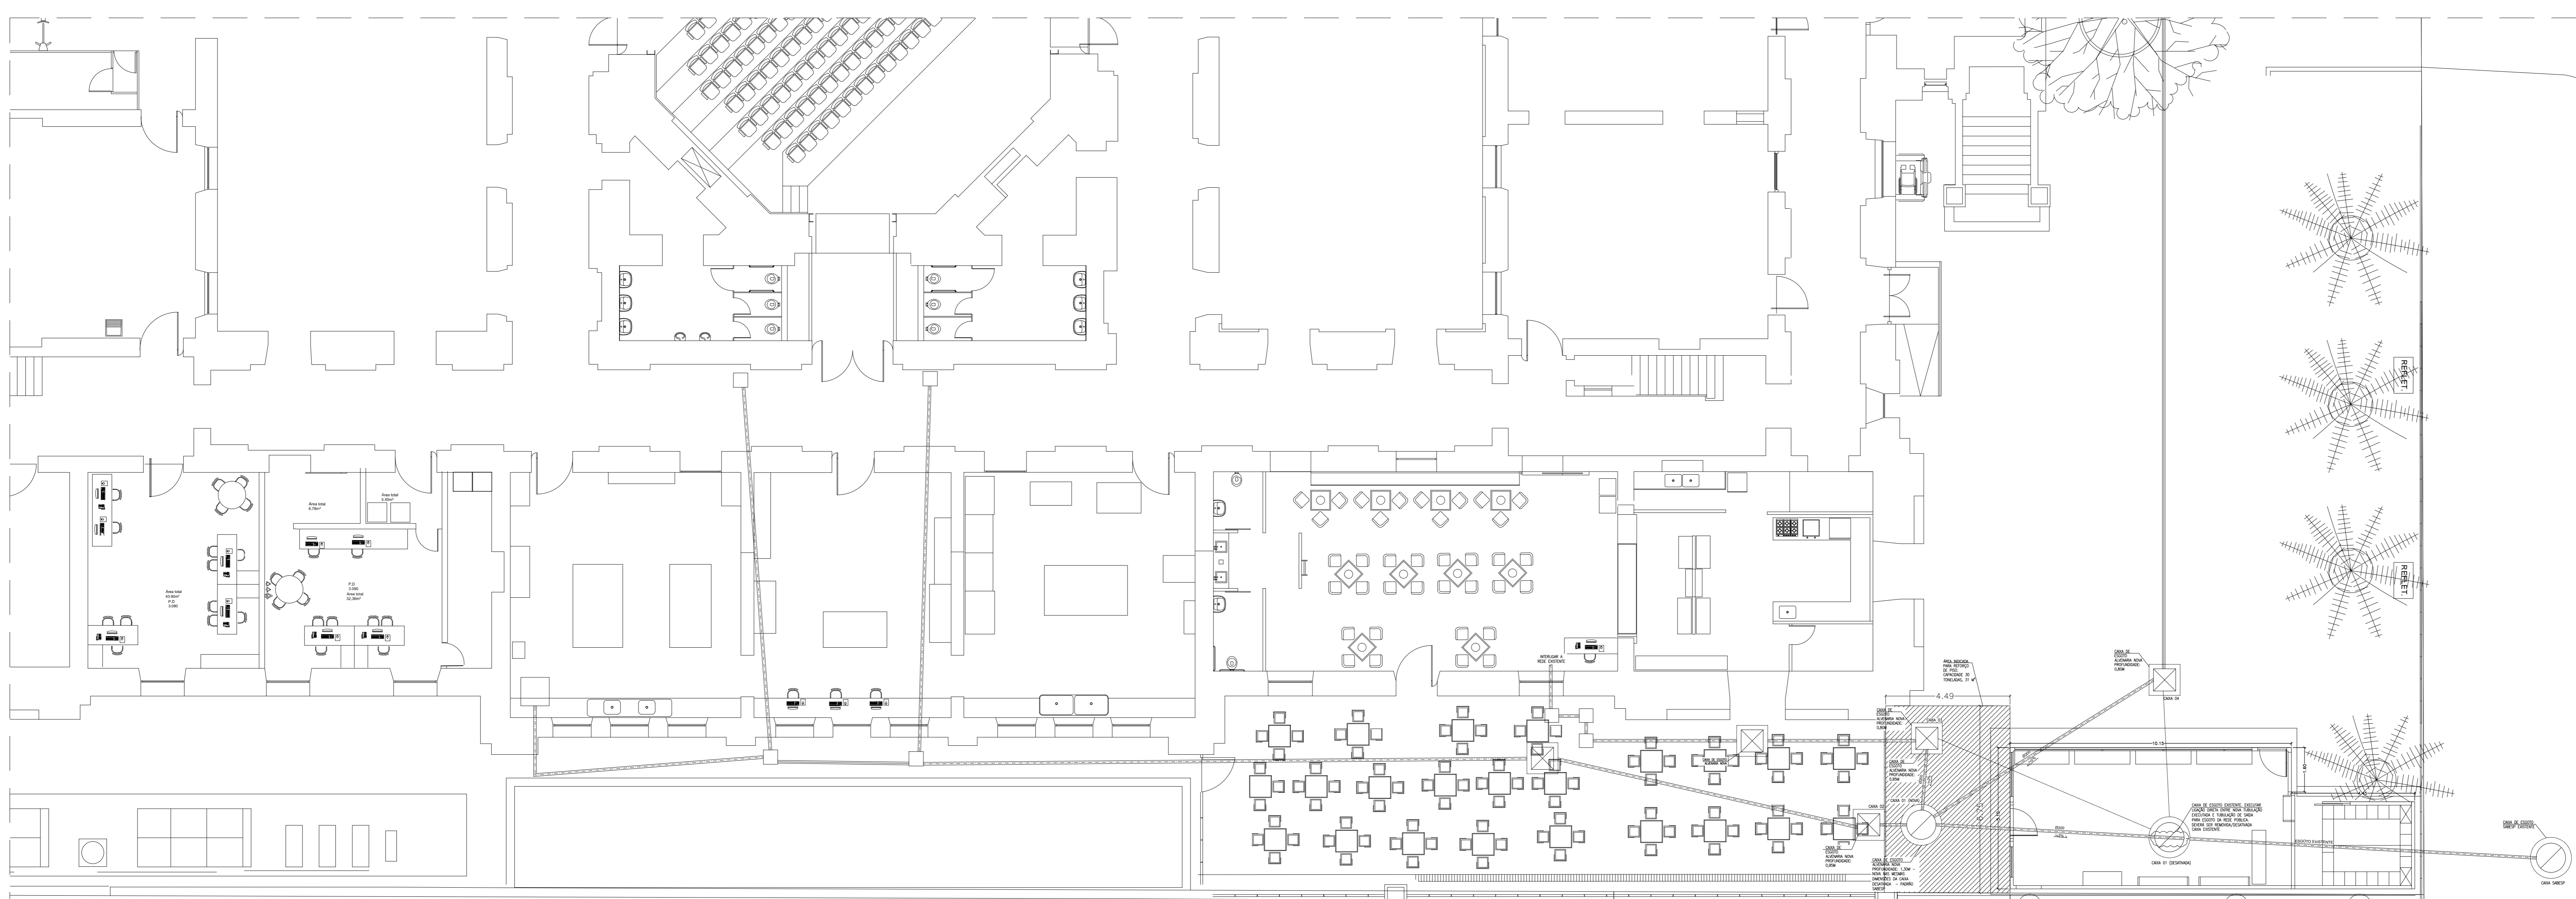

PLANTA TÉRREO - ESGOTO
ESCALA 1:100

LEGENDA DE ESGOTO

- TUBULAÇÃO DE ESGOTO SANITÁRIO (ES)
- TUBULAÇÃO EXISTENTE
- TUBULAÇÃO A DEMOLIR
- REDUÇÃO EXCÊNTRICA VISTA SUPERIOR
- JOELHO 90° VISTA SUPERIOR
- JOELHO 45° VISTA SUPERIOR
- JOELHO 45° VISTA SUPERIOR
- TE SANITÁRIO 90° VISTA SUPERIOR
- CAIXA INSPEÇÃO REDE ESGOTO SANITÁRIO/GORDURA (EXISTENTE)
- CAIXA INSPEÇÃO REDE ESGOTO SANITÁRIO/GORDURA (NOVA)
- CAIXA INSPEÇÃO REDE ESGOTO SANITÁRIO/GORDURA (EXISTENTE)
- CAIXA INSPEÇÃO REDE ESGOTO SANITÁRIO/GORDURA (NOVA)
- CAIXA INSPEÇÃO REDE ESGOTO SANITÁRIO/GORDURA (EXISTENTE)
- CAIXA INSPEÇÃO REDE ESGOTO SANITÁRIO/GORDURA (NOVA)

TUBULAÇÃO DE ESGOTO

EQUIVALÊNCIA DE DIÂMETROS PARA TUBOS DE PVC SÉRIE REFORÇADA E ESPAÇAMENTO ENTRE SUPORTES.

DIÂMETRO PROJETO (mm)	PROLEGADAS (mm)	ESPAÇAMENTO MÁXIMO (m)
40	1 1/2"	1,50
50	2"	1,50
75	3"	1,50
100	4"	1,50
150	6"	2,00

- NOTAS**
- O MEMORIAL DESCRITIVO É PARTE INTEGRANTE DESTA PROPOSTA, DEVERÁ SER ANALISADO E EXECUTADO SEMPRE COM A PRESENÇA DO MESMO.
 - VER ESPECIFICAÇÕES DE MATERIAIS E NORMAS NO MEMORIAL DESCRITIVO EM ANEXO.
 - TODAS AS COTAS ESTÃO EM METROS E OS DIÂMETROS EM MILÍMETROS.
 - USAR DECLIVIDADE MÍNIMA DE 2% PARATUBOS ATÉ Ø75mm E 1% PARA TUBOS ACIMA DE Ø100mm.
 - OS APARELHOS SANITÁRIOS E EQUIPAMENTOS DEVERÃO TER SEU EIXO LOCALIZADO PELO PROJETO DE ARQUITETURA.
 - TUBULAÇÃO DE ESGOTO + VENTILAÇÃO DEVERÁ SER EXECUTADA EM PVC SÉRIE "N", MARCA TIGRE OU SIMILAR E PINTADA NA COR MARRON. A TUBULAÇÃO DE ÁGUAS PLUVIAIS ATÉ Ø150mm DEVERÁ SER EXECUTADA EM PVC SÉRIE "N", MARCA TIGRE OU SIMILAR E OS DIÂMETROS ACIMA DE Ø200mm DEVERÃO SER EM VINÍLICO, MARCA TIGRE OU SIMILAR, PINTADA NA COR AZUL REAL.
 - TODOS OS COTOVELOS QUE RECEBEREM METAS SERÃO EM FERRO GALVANIZADO COM ADAPTADOR DE PVC.
 - OS REGISTROS GERAIS DAS COLUNAS DE ÁGUA FRIA FICARÃO A 1,80M DO PISO ACABADO, SALVO INDICAÇÃO.
 - A EXECUÇÃO DOS ORIFÍCIOS PARA PASSAGEM DAS TUBULAÇÕES EM ALVENARIAS E LAJES SERÃO EXECUTADOS COM SIERRA COPOSSEM DANIFICAR O ENTORNO.
 - TODA A TUBULAÇÃO DA REDE DE ÁGUA FRIA DEVERÁ SER EXECUTADA EM PVC MARRON SOLDÁVEL E PINTADA NA COR VERDE CLARO.
 - NÃO PODERÁ SER EMPREGADO (CHUMBADO) NENHUM ELEMENTO NAS PAREDES/ PILARES/ FECHAMENTOS DO SHOPPING.
 - QUALQUER ALTERAÇÃO DE TUBULAÇÃO DO SHOPPING QUE PASSE POR DENTRO DO ESPAÇO DA LOJA, DEVERÁ SER VERIFICADA EM OBRA A VIABILIDADE DA SOLUÇÃO, E EM CASO POSITIVO, FICA A CARGO DO LOJISTA COM SUPERVISÃO DA EQUIPE TÉCNICA DO SHOPPING.
 - AS INSTALAÇÕES A SEREM REAPROVEITADAS DEVERÃO RESPEITAR AS NORMAS VIGENTES E SERÃO SUBMETIDAS A UMA PREVA VISTORIA PELA COMISSÃO TÉCNICA DO RIBERÃO SHOPPING. OS PENS IRREGULARES DEVERÃO SER IRREGULARES, INCLUSIVE EM PROJETO.
 - CONFIRMAR MEDIDAS NO LOCAL.
 - Fazer reforço de piso indicado na planta com capacidade para 30 toneladas. Esse reforço no piso no lado das caixas de passagem se faz necessário pela passagem de veículo de manutenção predial nesse local.

REV.	MODIFICAÇÃO	DATA	DESENHO
02	REVISADO CONFORME SOLICITADO ERIC	15/04/2020	RODRIGO
01	REVISADO CONFORME REUNÃO PINACOTECA	31/03/2020	RODRIGO
00	EMISSÃO INICIAL	10/03/2020	DANIELE

L2 Engenharia e Consultoria Ltda.
projeto@L2Engenharia.com.br
tel: (11) 2028-1853

ENGAº RESPONSÁVEL:
LUCIANA CONRADO

ENGAº RESPONSÁVEL:
LUCIANA CONRADO

PROJETO:
INSTALAÇÕES HIDRÁULICAS - ESGOTO

ASSINADO:
PLANTAS E DETALHES

DATA:
10/03/20

BASE:
EXECUTIVO

DESENHO:
DANIELE

REVISÃO:
02

ESCALA:
INDICADA

FOLHA:
01/01

LOCAL:
PRAÇA DA LUZ, 2 - LUZ, SÃO PAULO - SP, 01120-010

CP_072.20_HD_D_R02.DWG